



- TEL 1688-8872 (평일 9:00~18:00)
- 한국식품산업클러스터진흥원
- 서울특별시 강남구 테헤란로 100

국가식품클러스터 지구단위계획도

2024. 03.

※ 지도보는 법


용적률	높이제한
건폐율	—
허용용도	

진출입 불가표시

광 암 리

동 촌 리

흥 암 리

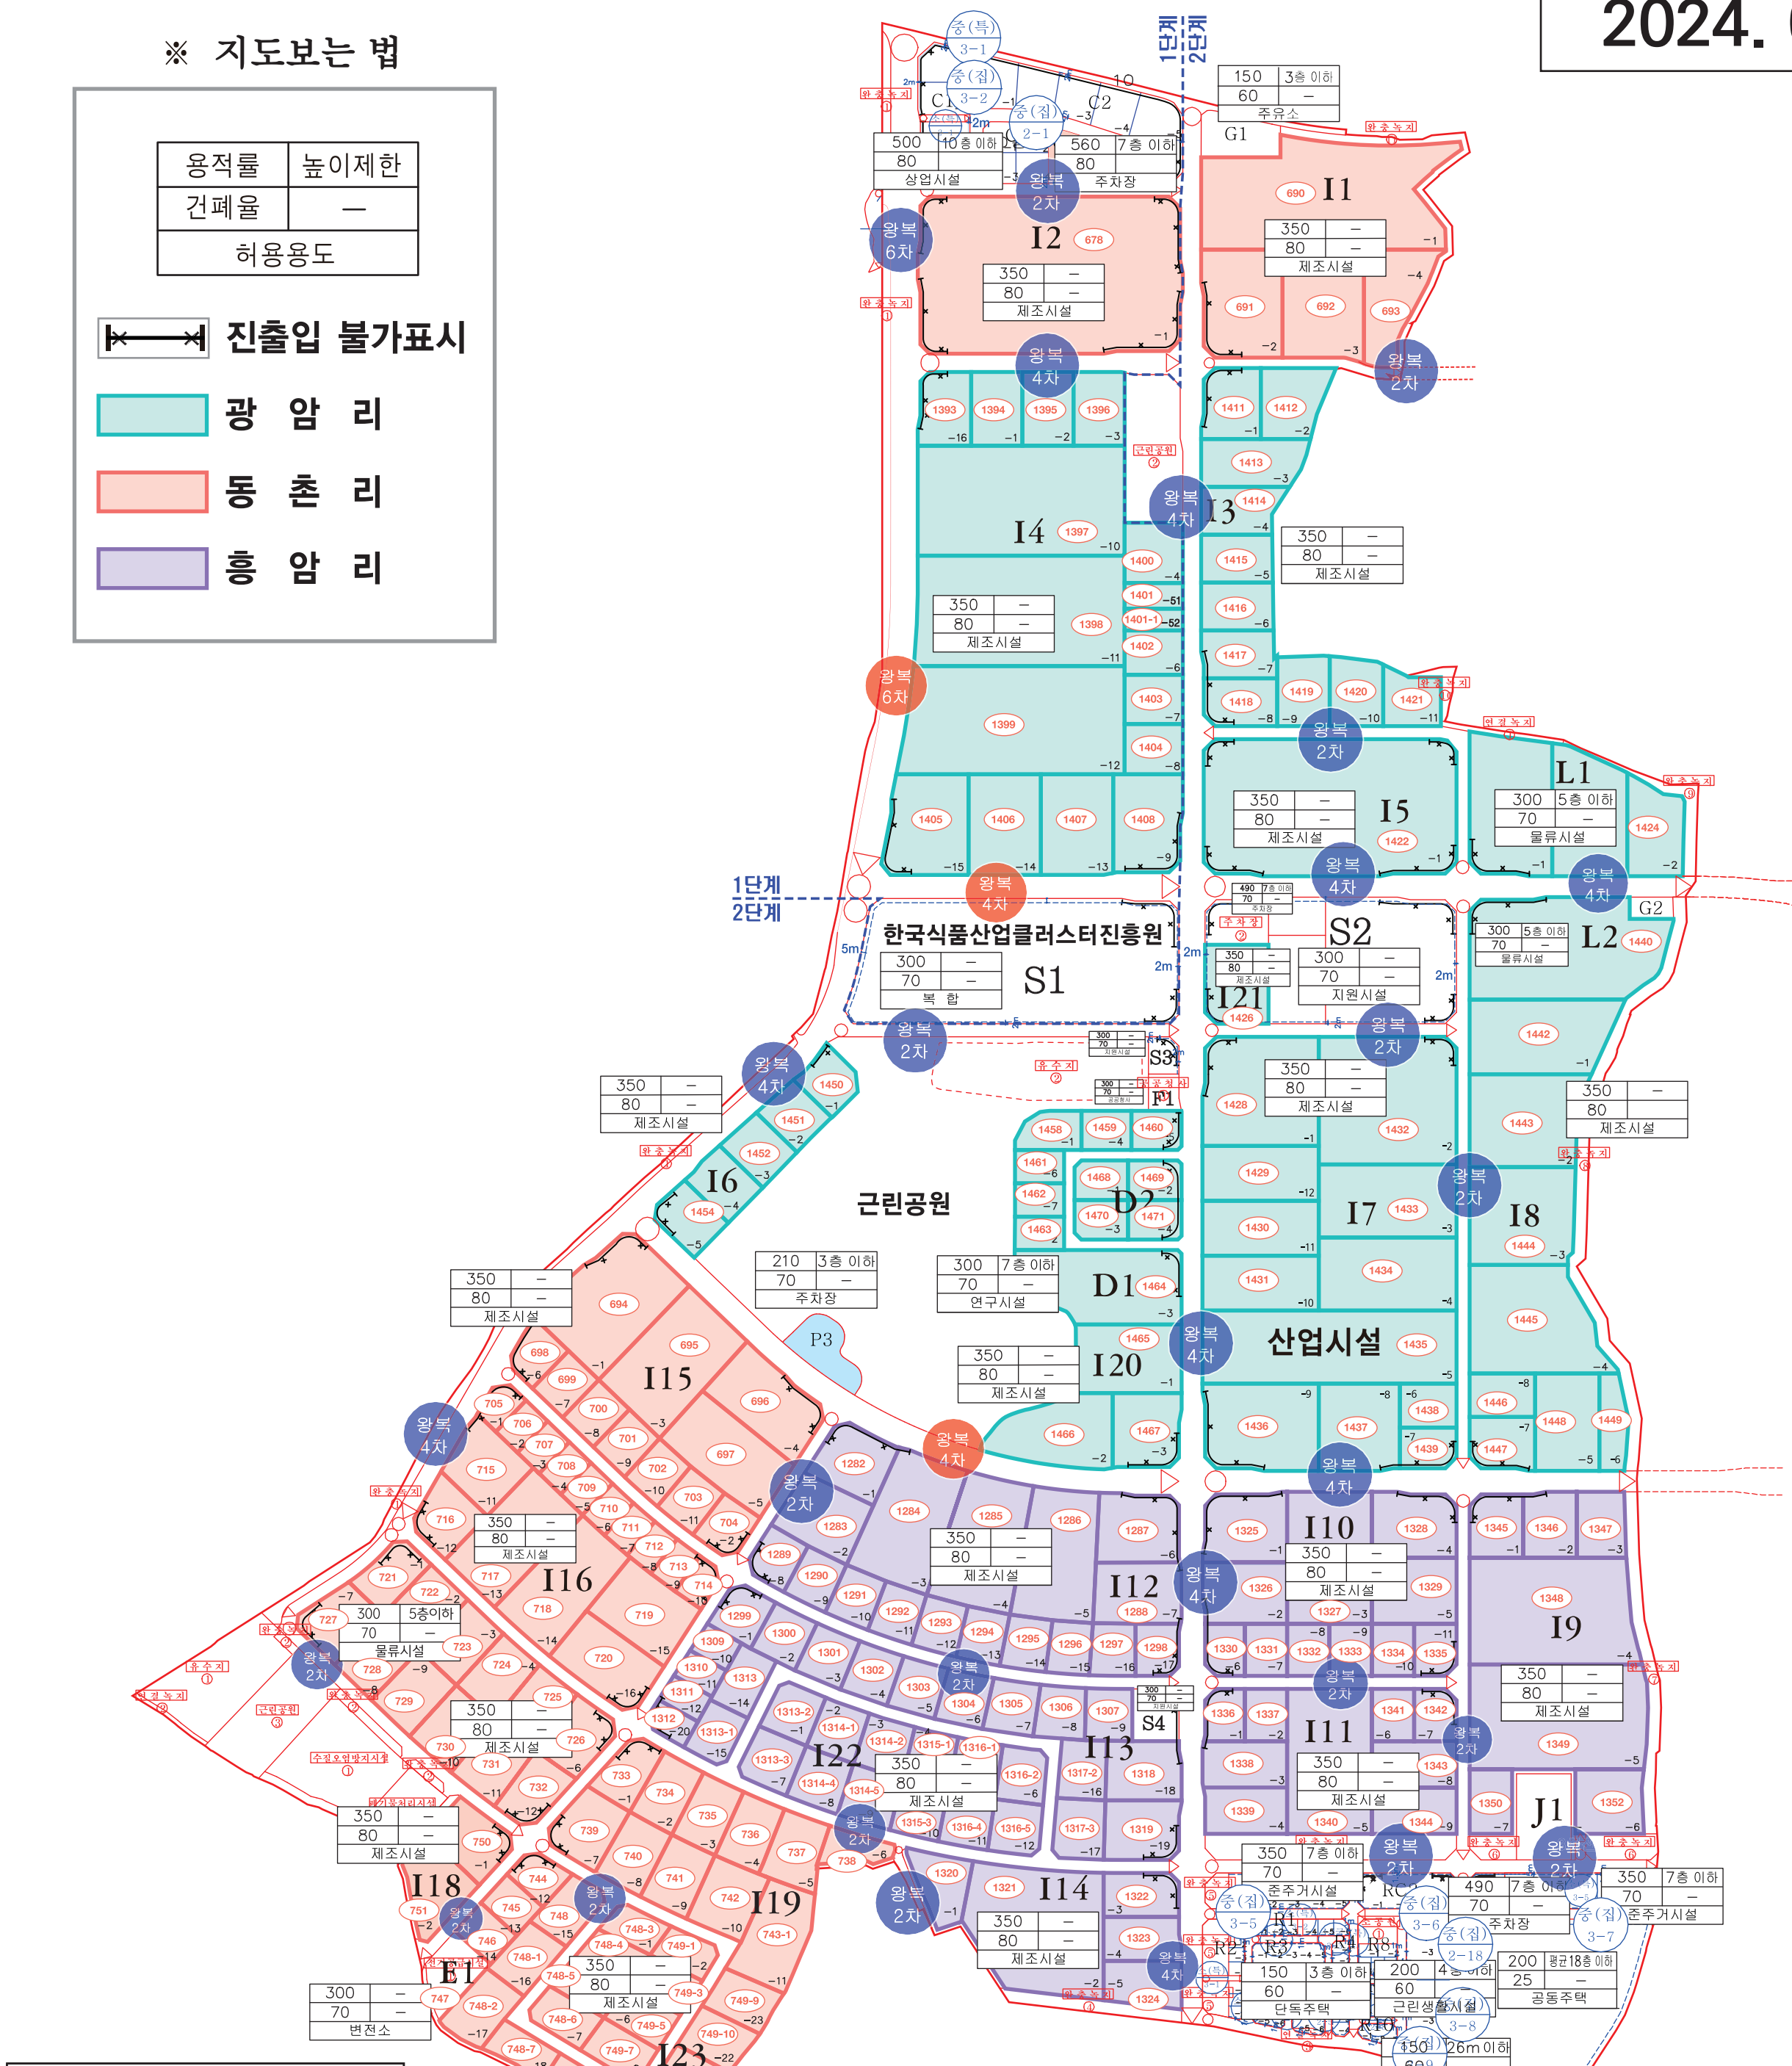


총	2,321,929 m ²
산업시설용지	1,492,867 m ²
복합시설용지	66,167 m ²
지원시설용지	24,427 m ²
상업용지	28,354 m ²
주거용지	77,528 m ²
기반시설용지	632,586 m ²

국가식품클러스터 입주현황

2024. 03.

※ 지도보는 법

- 식·음료제품제조업
- 연관업종
- 음료제조업
- 물류존
- 연구시설
- 임대형용지
- 획지경계선
- 확정지번
- 공장착공 및 준공기업
- 착공예정기업

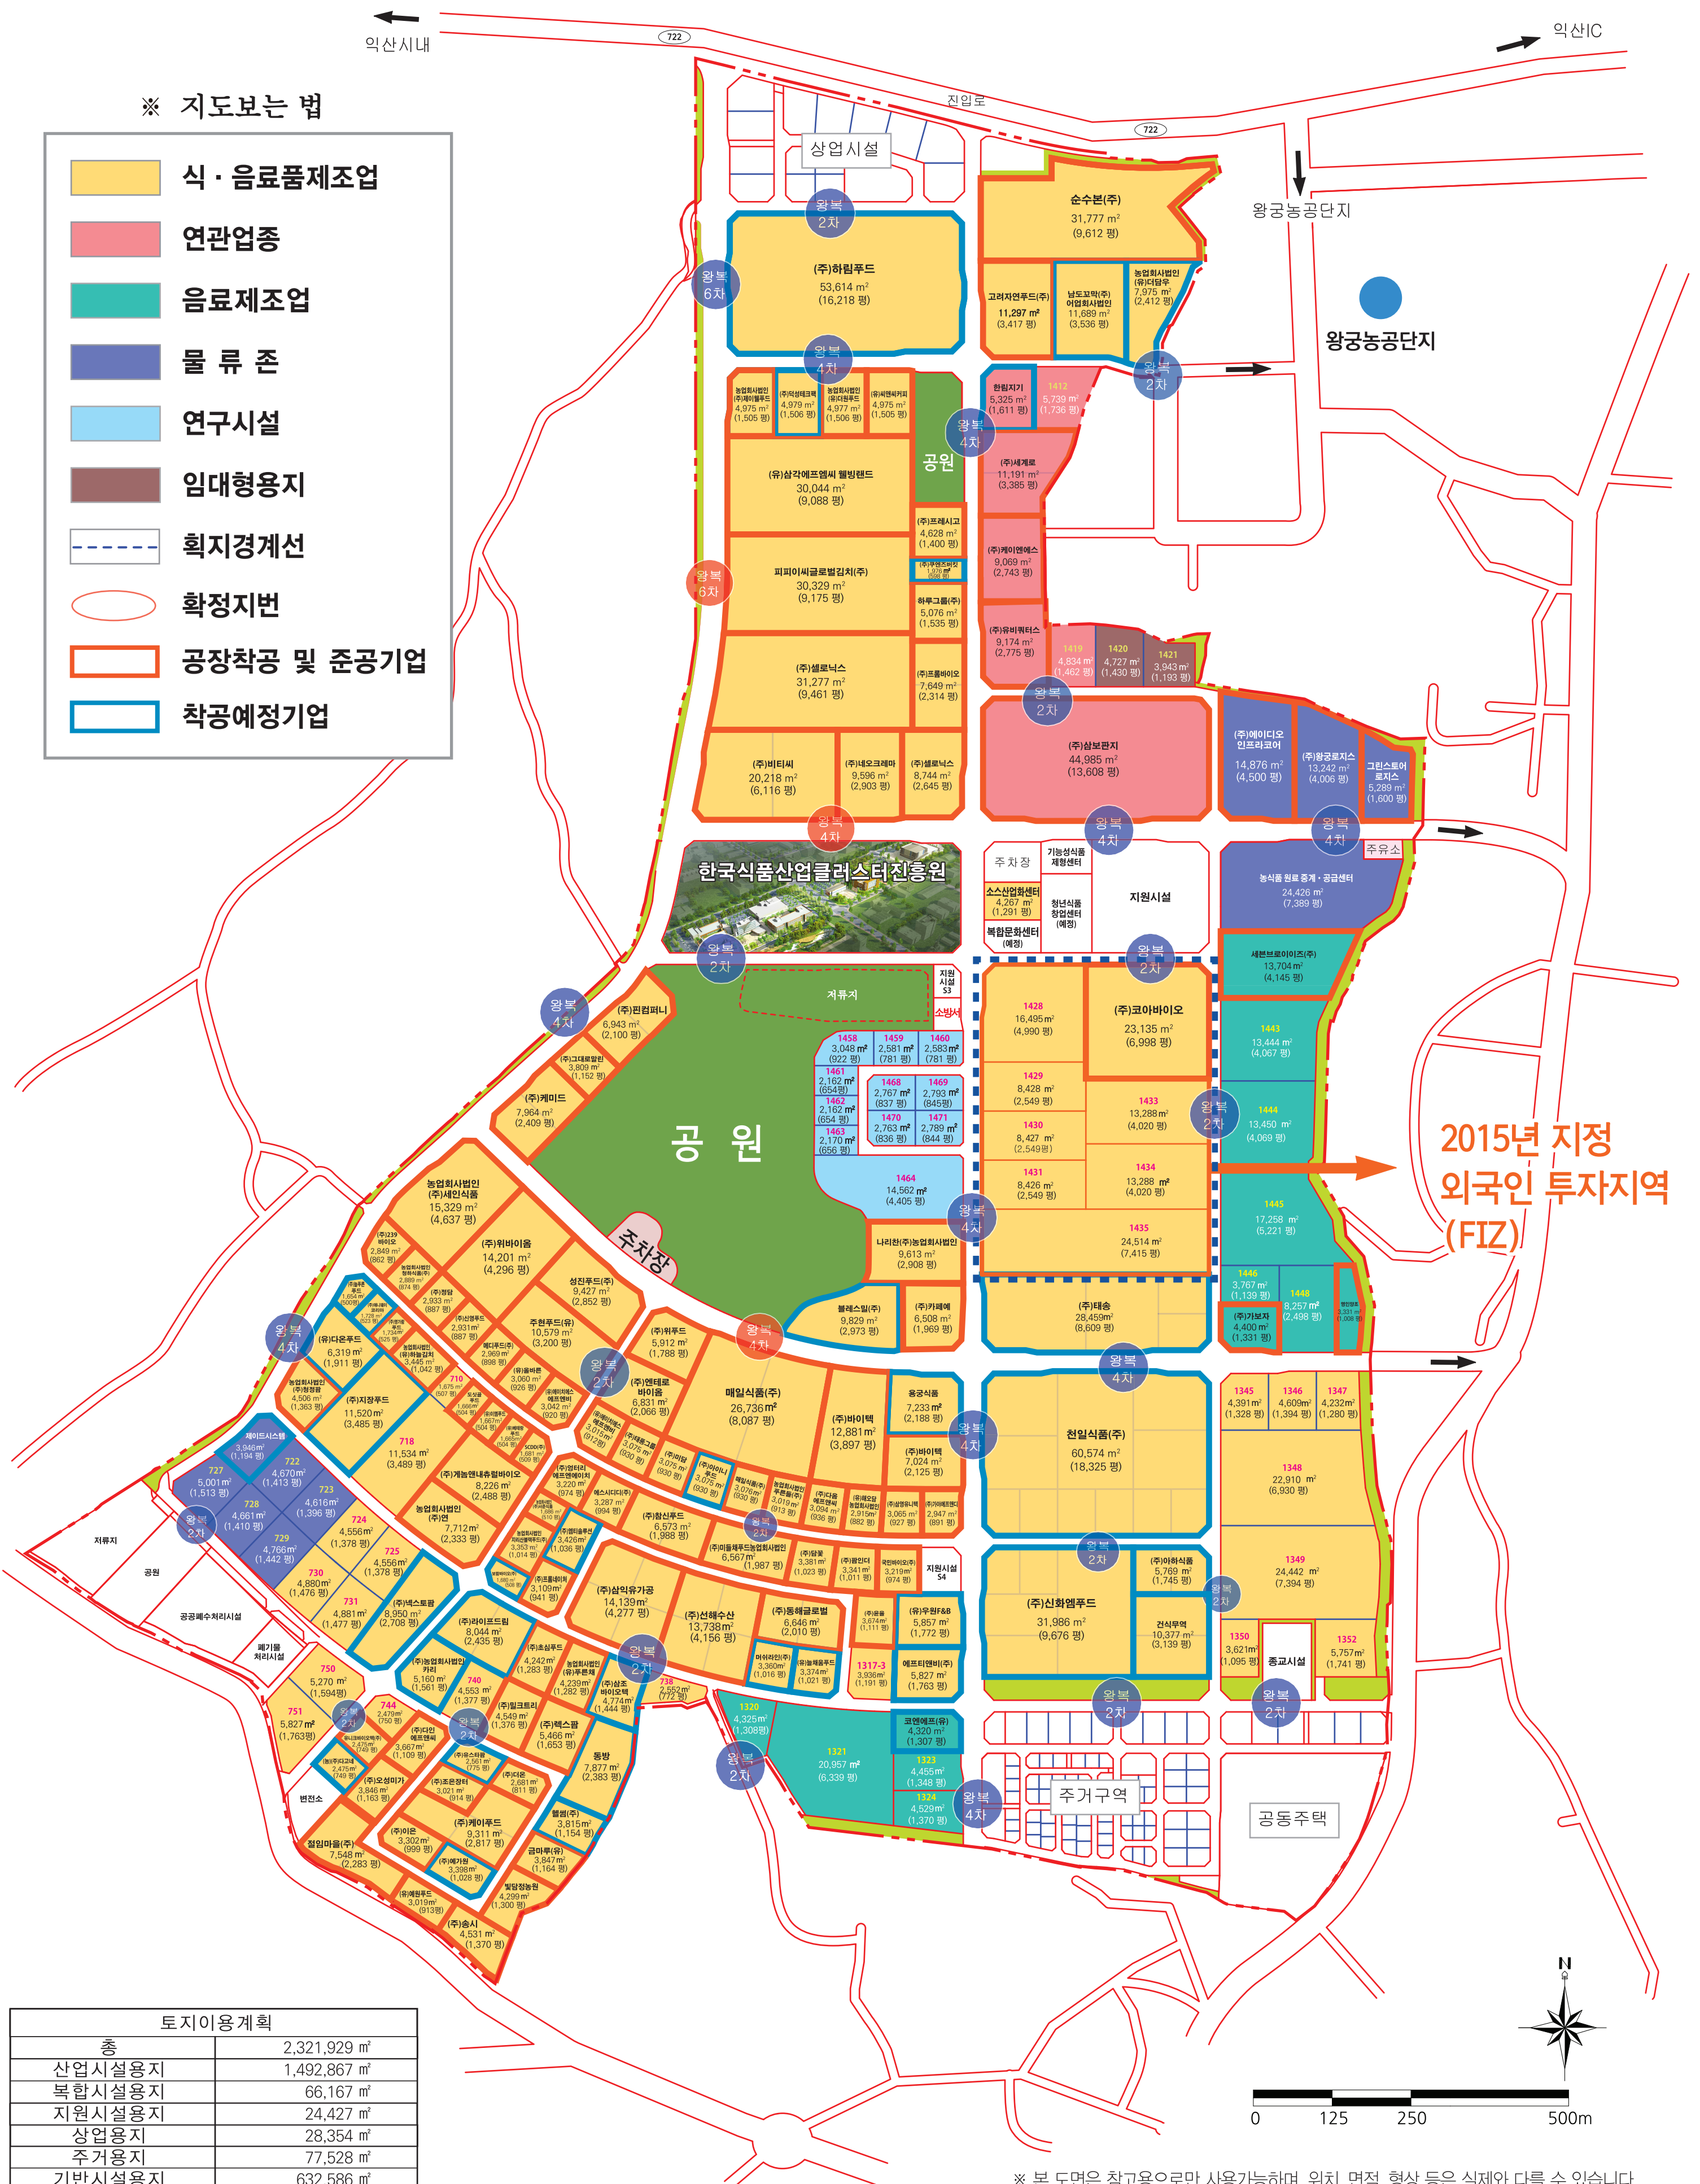

2015년 지정
외국인 투자지역
(FIZ)

토지이용계획	
총	2,321,929 m ²
산업시설용지	1,492,867 m ²
복합시설용지	66,167 m ²
지원시설용지	24,427 m ²
상업용지	28,354 m ²
주거용지	77,528 m ²
기반시설용지	632,586 m ²

0 125 250 500m

※ 본 도면은 참고용으로만 사용가능하며, 위치, 면적, 형상 등은 실제와 다를 수 있습니다.